


ANTICA CASA DI CACCIA
via cuppio n°157

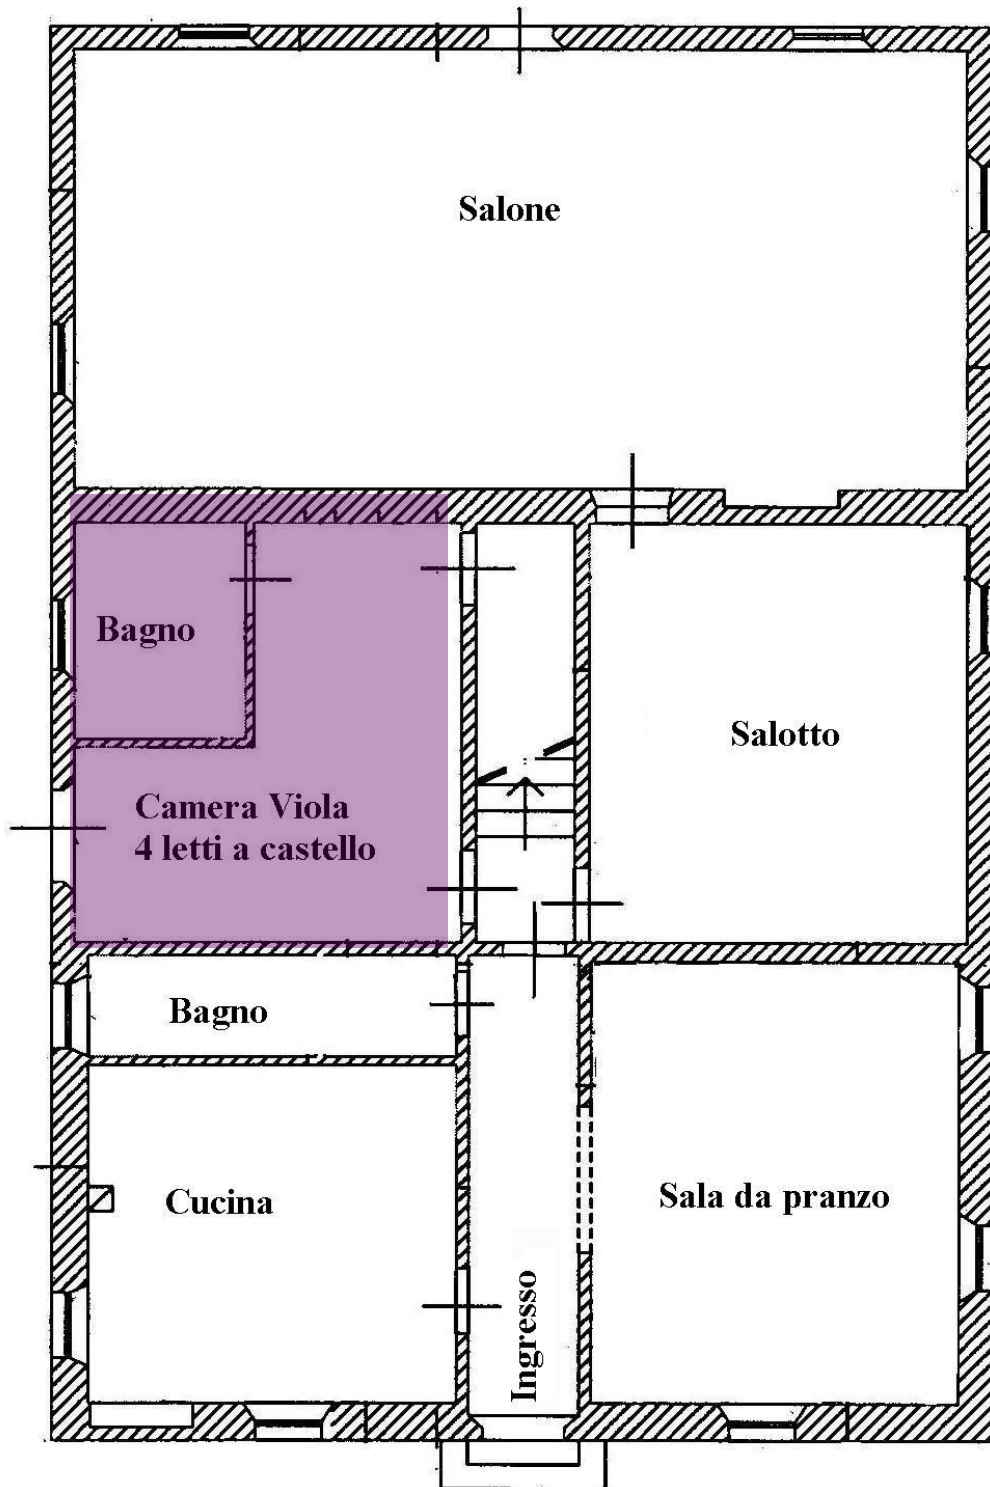

PIANTA PIANO TERRA