


Antica casa di caccia via cuppio n°157

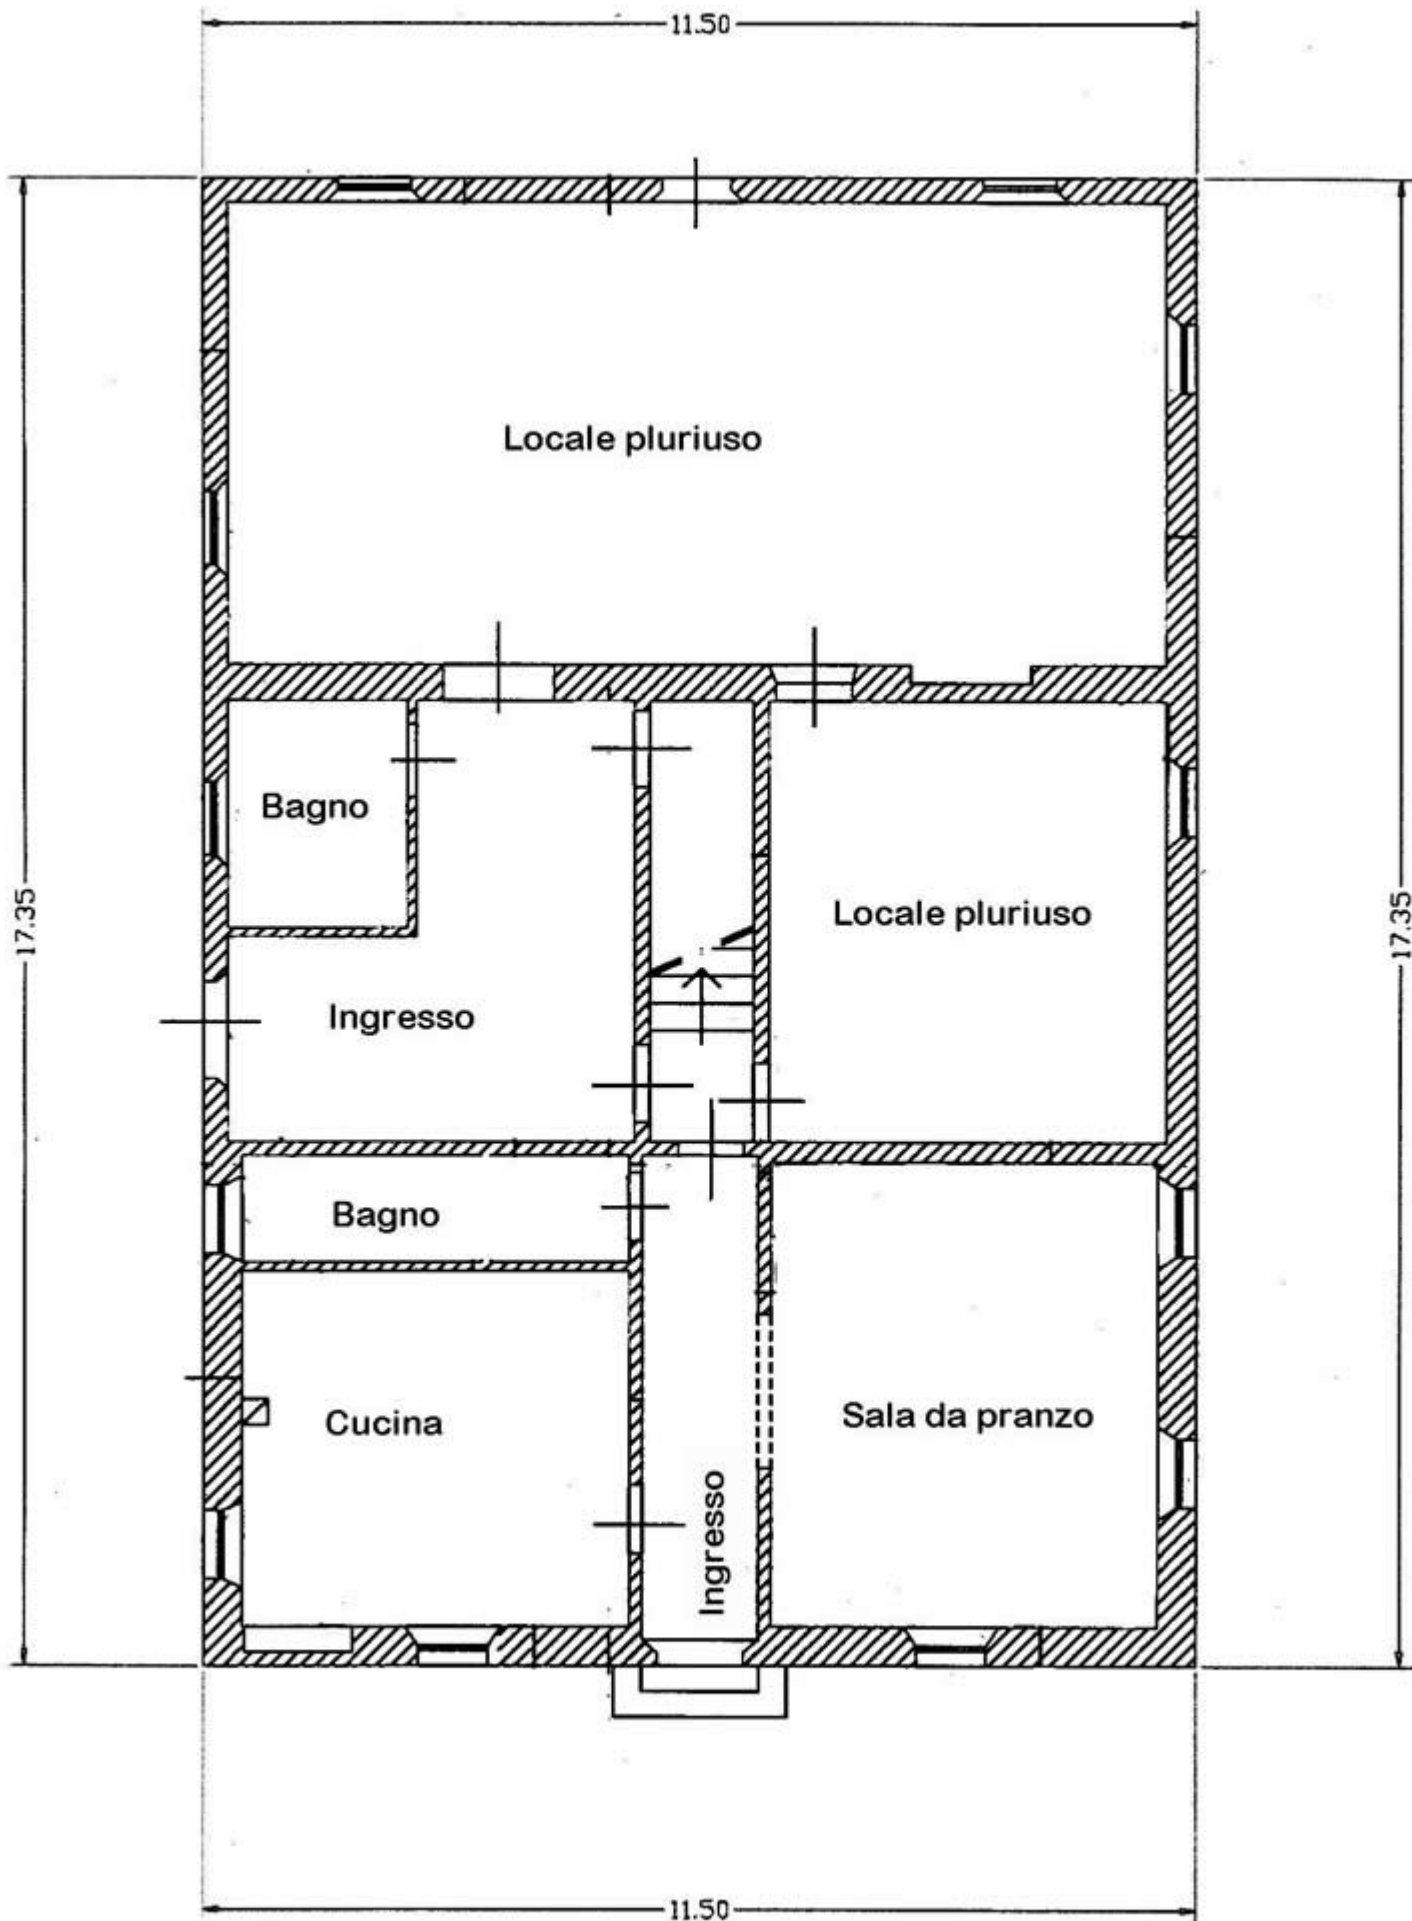

PIANTA PIANO TERRA